
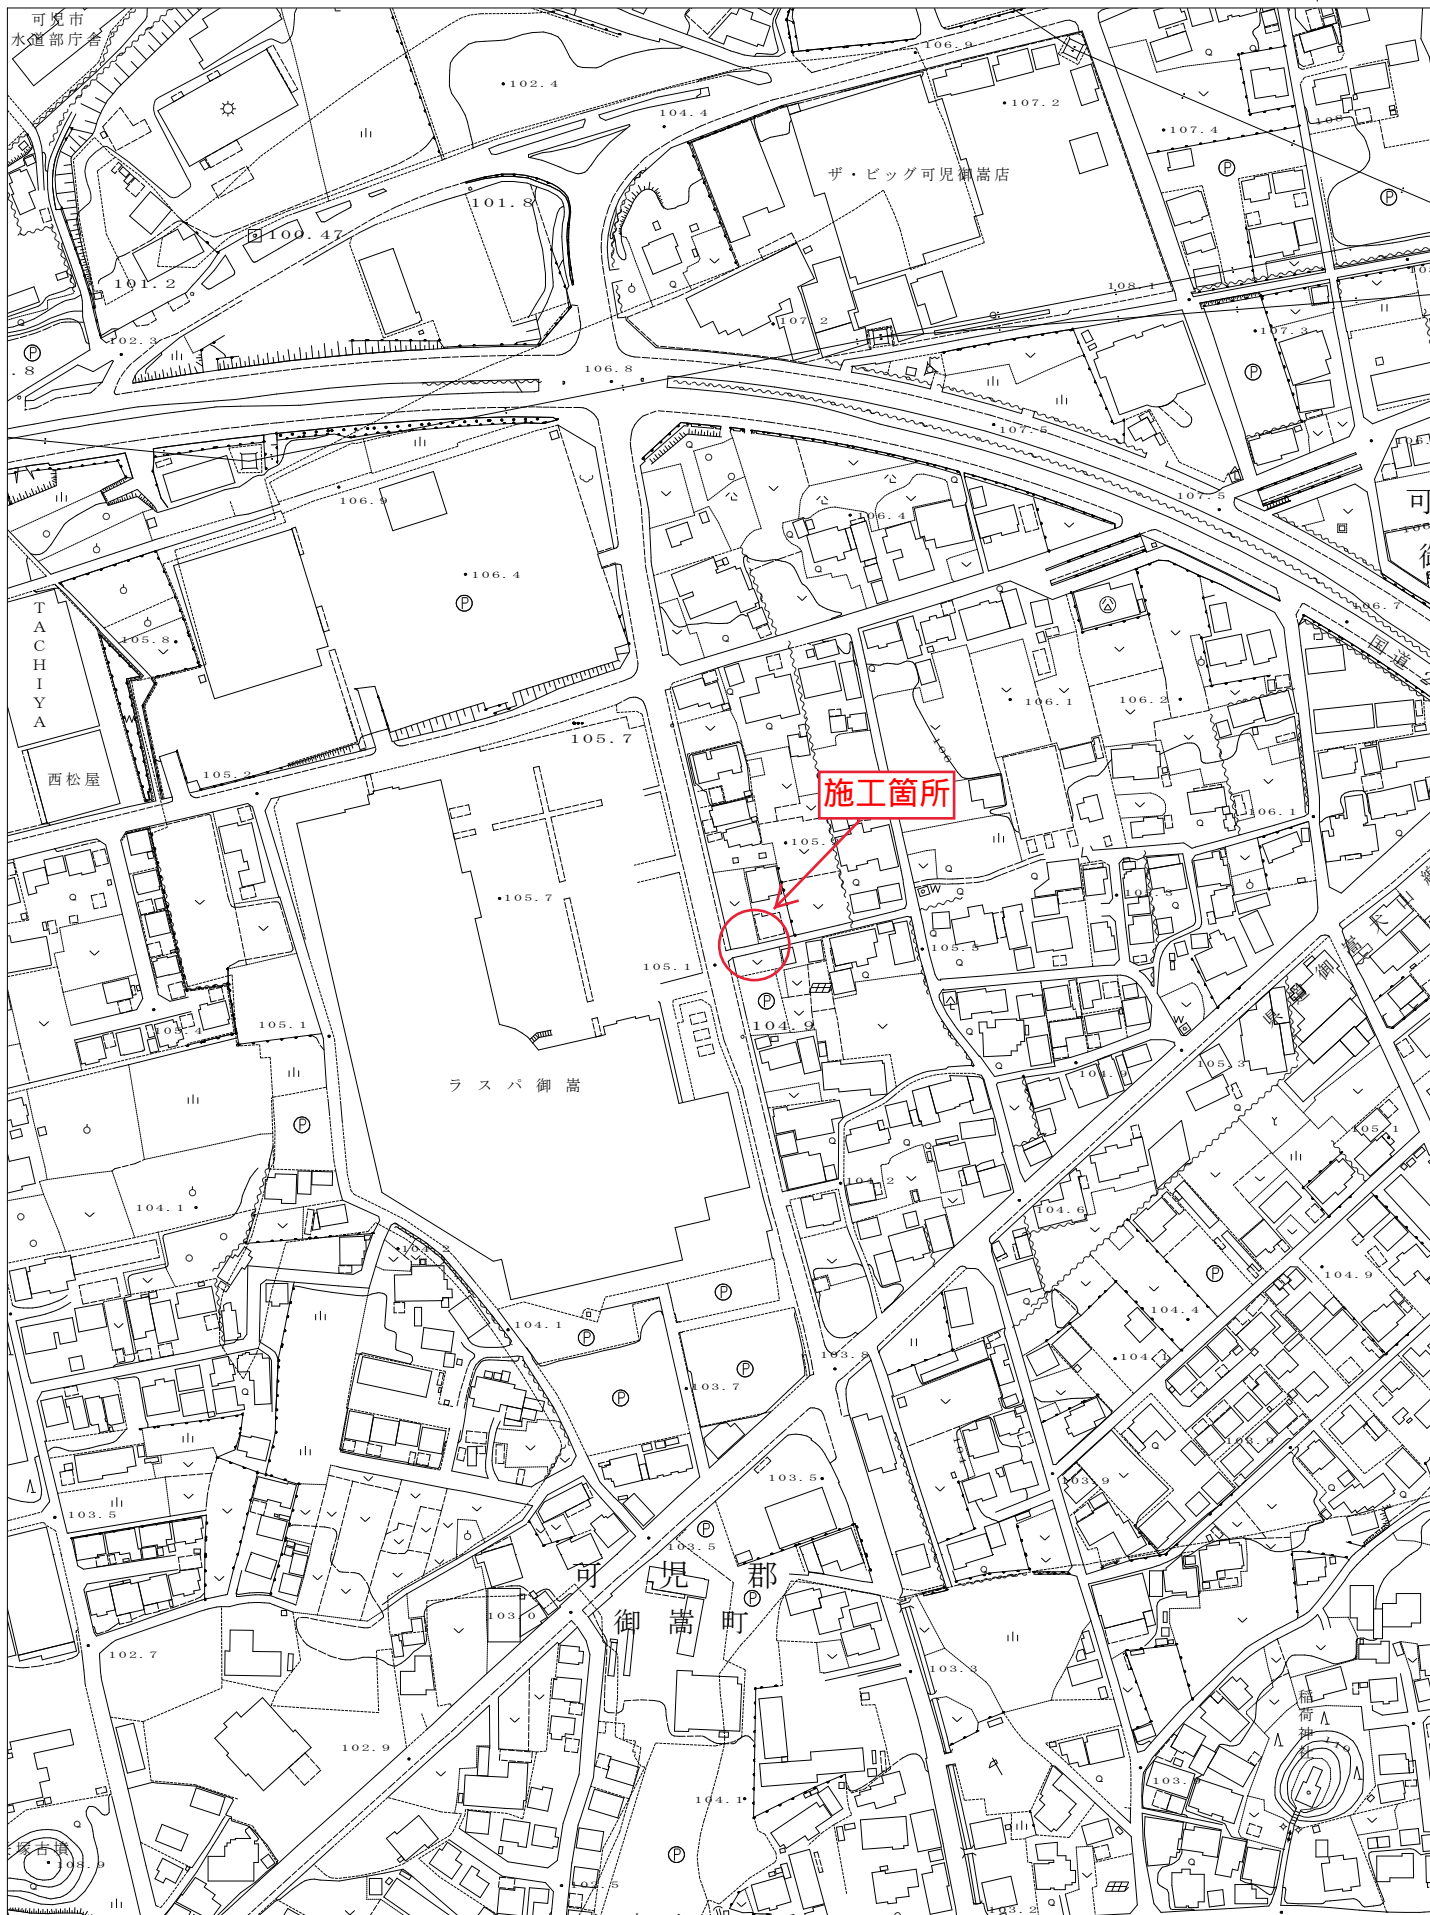


## 添 付 図 面

仕様書番号      御建土第6 維－8 号



工 事 名      町道伏見 157 号線側溝改良工事

## 位置図

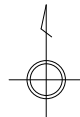

1:3,000


0 20 40 60 80 100 120m

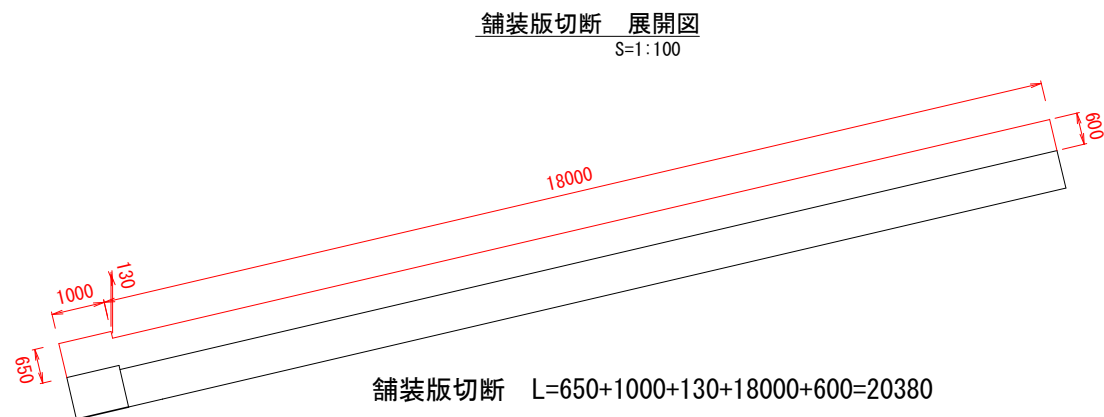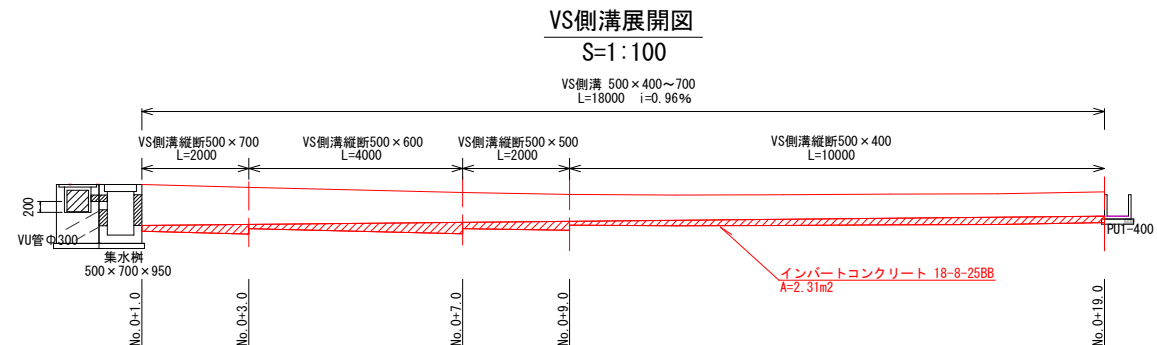


工事名	町道伏見157号線側溝改良工事
工事場所	岐阜県可児郡御嵩町上恵土地内
図面名	平面図、可変側溝展開図、舗装版切断平面図
縮尺	図示
図面番号	1
会社名	
事業者名	御嵩町役場

# 横断図


S=1:50

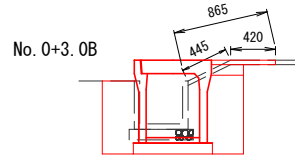


名称	規格	単位	数量
床掘		m2	0.65
埋戻	購入土	m2	0.27
埋戻	流用土	m2	0.23

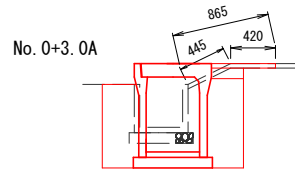


名称	規格	単位	数量
床掘		m2	0.79
埋戻	購入土	m2	0.31
埋戻	流用土	m2	0.26

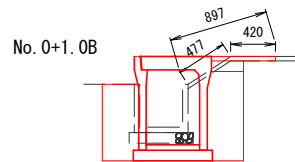


名称	規格	単位	数量
床掘		m2	0.72
埋戻	購入土	m2	0.31
埋戻	流用土	m2	0.24

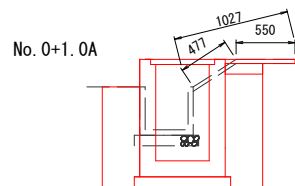


名称	規格	単位	数量
床掘		m2	1.22
埋戻	購入土	m2	0.40
埋戻	流用土	m2	0.32

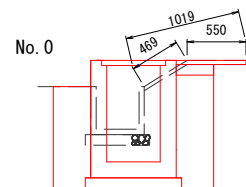


名称	規格	単位	数量
床掘		m2	1.23
埋戻	購入土	m2	0.40
埋戻	流用土	m2	0.33

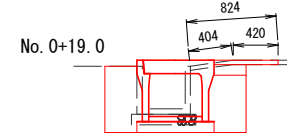


名称	規格	単位	数量
床掘		m2	0.53
埋戻	購入土	m2	0.21
埋戻	流用土	m2	0.20

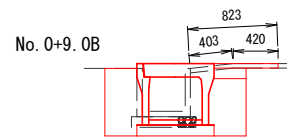


名称	規格	単位	数量
床掘		m2	0.54
埋戻	購入土	m2	0.21
埋戻	流用土	m2	0.20

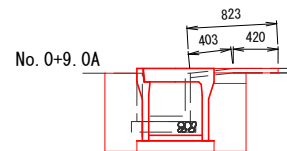

名称	規格	単位	数量
床掘		m2	0.67
埋戻	購入土	m2	0.24
埋戻	流用土	m2	0.24

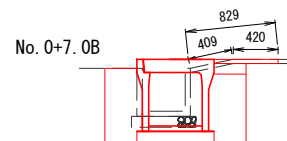

名称	規格	単位	数量
床掘		m2	0.63
埋戻	購入土	m2	0.24
埋戻	流用土	m2	0.23

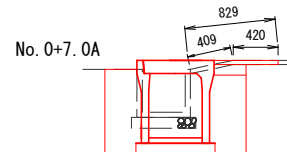


名称	規格	単位	数量
床掘		m2	0.76
埋戻	購入土	m2	0.27
埋戻	流用土	m2	0.26

工事名	町道伏見157号線側溝改良工事
工事箇所	岐阜県可児郡御嵩町上恵土地内
図面名	横断図
縮尺	図示
図面番号	2
会社名	
事業名	御嵩町役場


標準横断面  
S=1:50

VS側溝縦断500×400

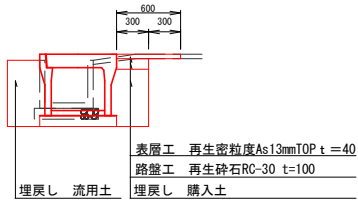


断面数量			
名称	規格	単位	数量
床掘		m2	0.54
埋戻	購入土	m2	0.21
埋戻	流用土	m2	0.20

VS側溝縦断500×500

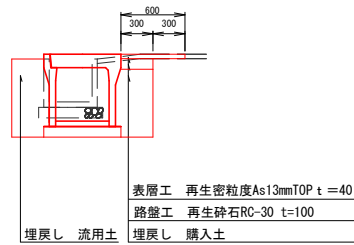


断面数量			
名称	規格	単位	数量
床掘		m2	0.63
埋戻	購入土	m2	0.24
埋戻	流用土	m2	0.23

VS側溝縦断500×600

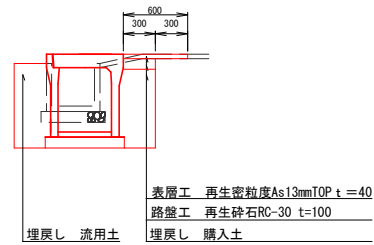


断面数量			
名称	規格	単位	数量
床掘		m2	0.65
埋戻	購入土	m2	0.27
埋戻	流用土	m2	0.23

VS側溝縦断500×700

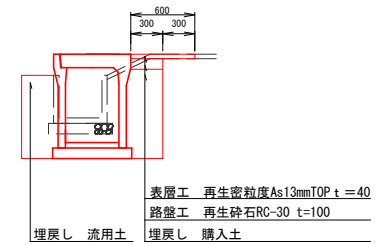

断面数量			
名称	規格	単位	数量
床掘		m2	0.72
埋戻	購入土	m2	0.31
埋戻	流用土	m2	0.24


集水桝  
500×700×950

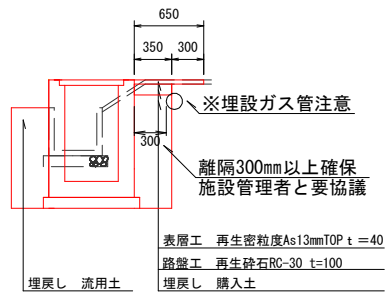

断面数量			
名称	規格	単位	数量
床掘		m2	1.23
埋戻	購入土	m2	0.40
埋戻	流用土	m2	0.33

工事名	町道伏見157号線側溝改良工事
工事場所	岐阜県可児郡御嵩町上恵土地内
図面名	標準横断面
縮尺	図示
図面番号	3
会社名	
事業者名	御嵩町役場

S=1 : 50
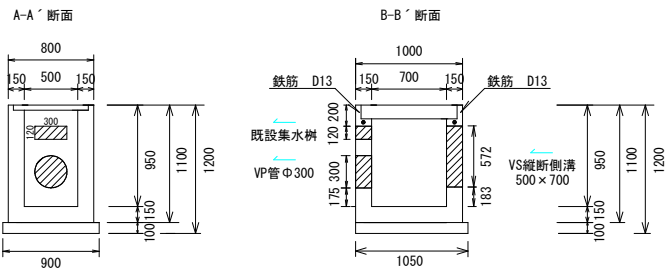
$$500 \times 700 \times 950$$


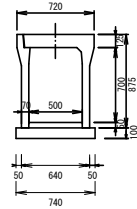
1基当り				
名 称	規 格	単位	数量	備考
均しコンクリート	18-8-40BB	m3	0.09	
均し型枠		m2	0.32	
コンクリート	18-8-25BB	m3	0.49	
型枠	小型	m2	6.11	
鉄筋	D13	t	0.001	
グレーティング蓋	500×700	組	1	

Technical drawing of a mechanical part with dimensions. The top view shows a rectangular shape with a width of 720 and a height of 125. The front view shows a rectangular shape with a width of 720 and a height of 400. The side view shows a rectangular shape with a width of 720 and a height of 125. The part has a central rectangular hole with a width of 500 and a height of 400. The dimensions are as follows:

- Top view: 720 (width), 125 (height), 500 (inner width), 125 (inner height), 50 (outer width), 50 (outer height).
- Front view: 720 (width), 400 (height), 500 (inner width), 125 (inner height), 50 (outer width), 50 (outer height).
- Side view: 720 (width), 125 (height), 500 (inner width), 125 (inner height), 50 (outer width), 50 (outer height).

		10m当たり	
名称	規格	単位	数量
自由勾配側溝	L=2000	個	5
蓋板・Co製	可変側溝500用	枚	9
蓋板・鋼製	T-25	枚	1
均しコンクリート	18-8-40BB	m3	0.72
均し型枠		m2	2.0

VS側溝縦断500×700



		10m当たり	
名称	規格	単位	数量
自由勾配側溝	L=2000	個	5
蓋板・Oo製	可変側溝500用	枚	9
蓋板・鋼製	T-25	枚	1
均しコンクリート	18-8-40BB	m3	0.74
均し型枠		m2	2.0

Technical drawing of a stepped shaft. The shaft has a total length of 720 mm. It consists of a central section with a diameter of 500 mm and a length of 620 mm, and two end sections with a diameter of 720 mm and a length of 50 mm each. The shaft is shown in a cross-sectional view with a central hole of diameter 500 mm. The dimensions are labeled as follows: 720 (total length), 500 (central diameter), 620 (central length), 50 (end length), 720 (end diameter), and 500 (central hole diameter).

		10m当たり	
名称	規格	単位	数量
自由勾配側溝	L=2000	個	5
蓋板・Co製	可変側溝500用	枚	9
蓋板・鋼製	T-25	枚	1
均しコンクリート	18-8-40BB	m3	0.72
均し型枠		m2	2.0


Technical drawing of a mechanical part with dimensions:

- Top view: Overall width 720, inner width 500, and a 7° chamfer angle.
- Front view: Overall height 600, inner height 220, and a 6° chamfer angle.
- Bottom view: Overall width 740, with segments of 50, 640, and 50.

名称	規格	単位	数量
自由勾配側溝	L=2000	個	5
蓋板・Co製	可変側溝500用	枚	9
蓋板・鋼製	T-25	枚	1
均しコンクリート	18-8-40B8	m <sup>3</sup>	0.74
均し型枠		m <sup>2</sup>	2.0

S=1 : 50

S=1:50

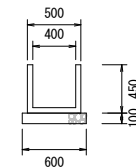

断面数量				
名 称	規 格	単位	数 量	備考
Co取壊し	有 筋	m2	0.07	
Co取壊し	無 筋	m2	0.06	

工 事 名	町道伏見157号線側溝改良工事
工事箇所	岐阜県可児郡御嵩町上恵土地内
図 面 名	構造図、取壊構造図
縮 尺	図 示
図面番号	4
会 社 名	
事業者名	御嵩町役場